


床：  
無垢フローリング  
捨張り：(合板)  
断熱材：  
スタイロフォーム

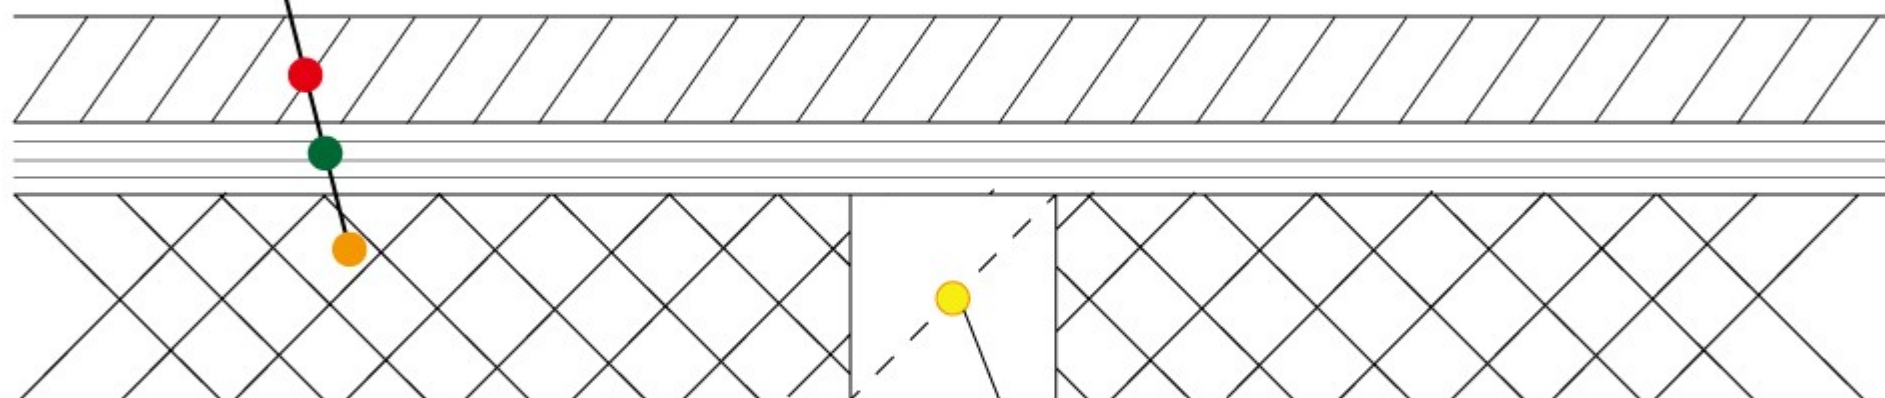

根太

大引き

